

## Vejlby Klit

Kloakering og dræning 2012 - 2013

Einrichtung des Abflussleitung und dem Drain 2012 - 2013

-  Etapegrænse
-  Etapenummer
-  Projekteret spildevandskloak
-  Projekteret trykledning - spildevand
-  Projekteret drænledning
-  Projekteret trykledning - drænvand

Forventet tidsplan for gravearbejde:

Voraussichtliche Zeitplan für das Graben:

-  Kloak i Nautilusvej nr. 2 - 14
-  Kloak i Nautilusvej - sideveje
-  Kloak i Vejlby Klitvej nr. 26 - 32A
-  Kloak i Vejlby Klitvej nr. 53 - 73
-  Kloak i Vejlby Klitvej nr. 75 - 103
-  Kloak i Vejlby Klitvej nr. 107 - 135
-  Kloak i Vejlby Klitvej nr. 137 - 159A
-  Kloak i Vejlby Klitvej nr. 161 - 191
-  Kloakering udført og afsluttet


Kontaktpersoner:

Bygherre: LEMVIG VAND & SPILDEVAND A/S: Jesper Primdahl tlf. 96 90 80 03

Entreprenør: OLS A/S: Anders Sørensen tlf. 21 71 53 90

Rådgiver: Orbicon A/S: Mikael Huber tlf. 20 99 01 07

Dræning: Vejlby Pumpelag: [www.vejlby-pumpelag.dk](http://www.vejlby-pumpelag.dk)

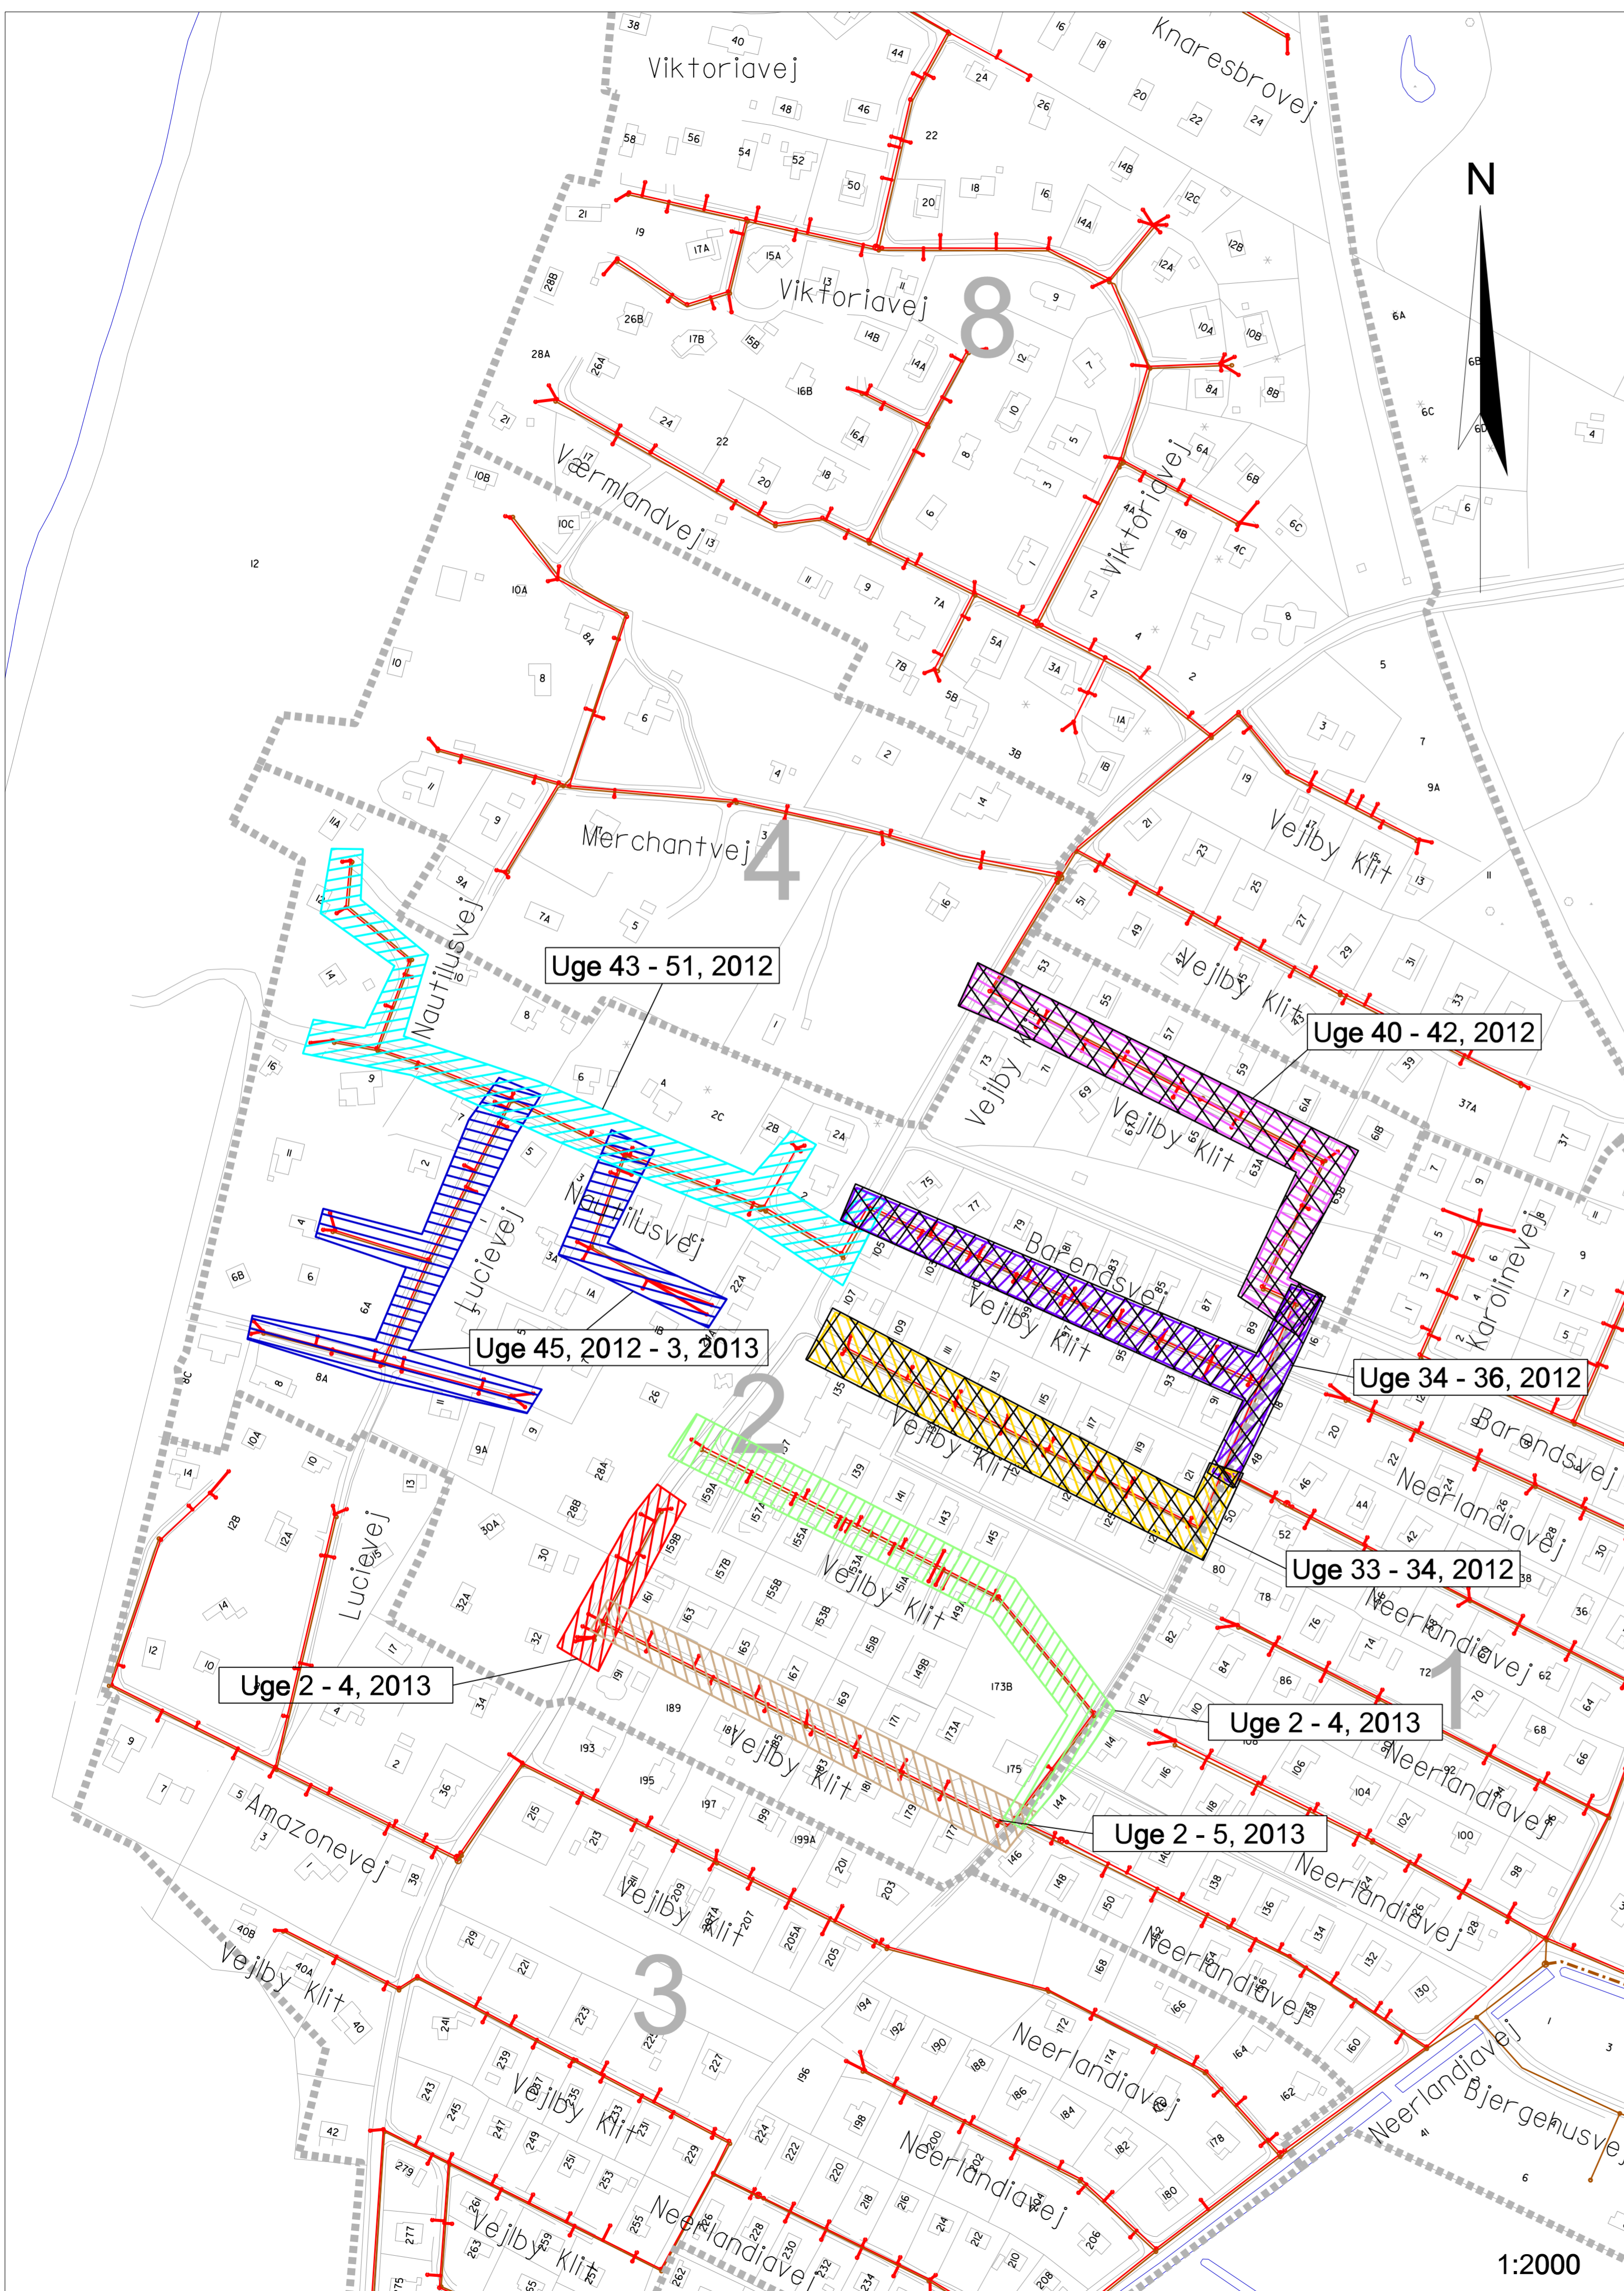

1:2000