

Vejlby Klit

Kloakering og dræning 2013

Einrichtung des Abflussleitung und dem Drain 2013

-  Etapegrænse
- 3** Etapenummer
-  Projekteret spildevandskloak
-  Projekteret trykledning - spildevand
-  Projekteret drænledning
-  Projekteret trykledning - drænvand

Forventet tidsplan for gravearbejde:

Voraussichtliche Zeitplan für das Graben:

-  Kloak i Neerlandiavej nr. 162 - 178
-  Kloak i Neerlandiavej - stamvej ud for nr. 162, 178, 180, 206, 208 og 240
-  Kloak i Neerlandiavej nr. 180 - 206
-  Kloak i Neerlandiavej nr. 208 - 240
-  Kloak i Vejlby Klit nr. 281 - 281A og stamvej ud for Vejlby Klit nr. 42 - 281
-  Kloak i Vejlby Klit nr. 261 - 279
-  Kloak i Vejlby Klit nr. 243 - 279
-  Kloak i Vejlby Klit nr. 219 - 241
-  Kloak i Vejlby Klit nr. 40 - 40B
-  Kloak i Amazonevej nr. 1 - 9 og 2 - 12 og Vejlby Klit nr. 36 - 38
-  Kloak i Amazonevej nr. 12 - 14
-  Kloak i Vejlby Klit - stamvej ud for nr. 34 - 38
-  Kloak i Lucievej nr. 10 - 17 og ud for Amazonevej nr. 4 og 8
-  Kloak i Vejlby Klit nr. 193 - 215
-  Kloakering udført og afsluttet


Kontaktpersoner:

Bygherre: LEMVIG VAND & SPILDEVAND A/S: Jesper Primdahl tlf. 96 90 80 03

Entreprenør: Ib G. Jensen A/S: Torben Jensen tlf. 22 20 62 66

Rådgiver: Orbicon A/S: Mikael Huber tlf. 20 99 01 07

Dræning: Vejlby Pumpelag: www.vejlby-pumpelag.dk

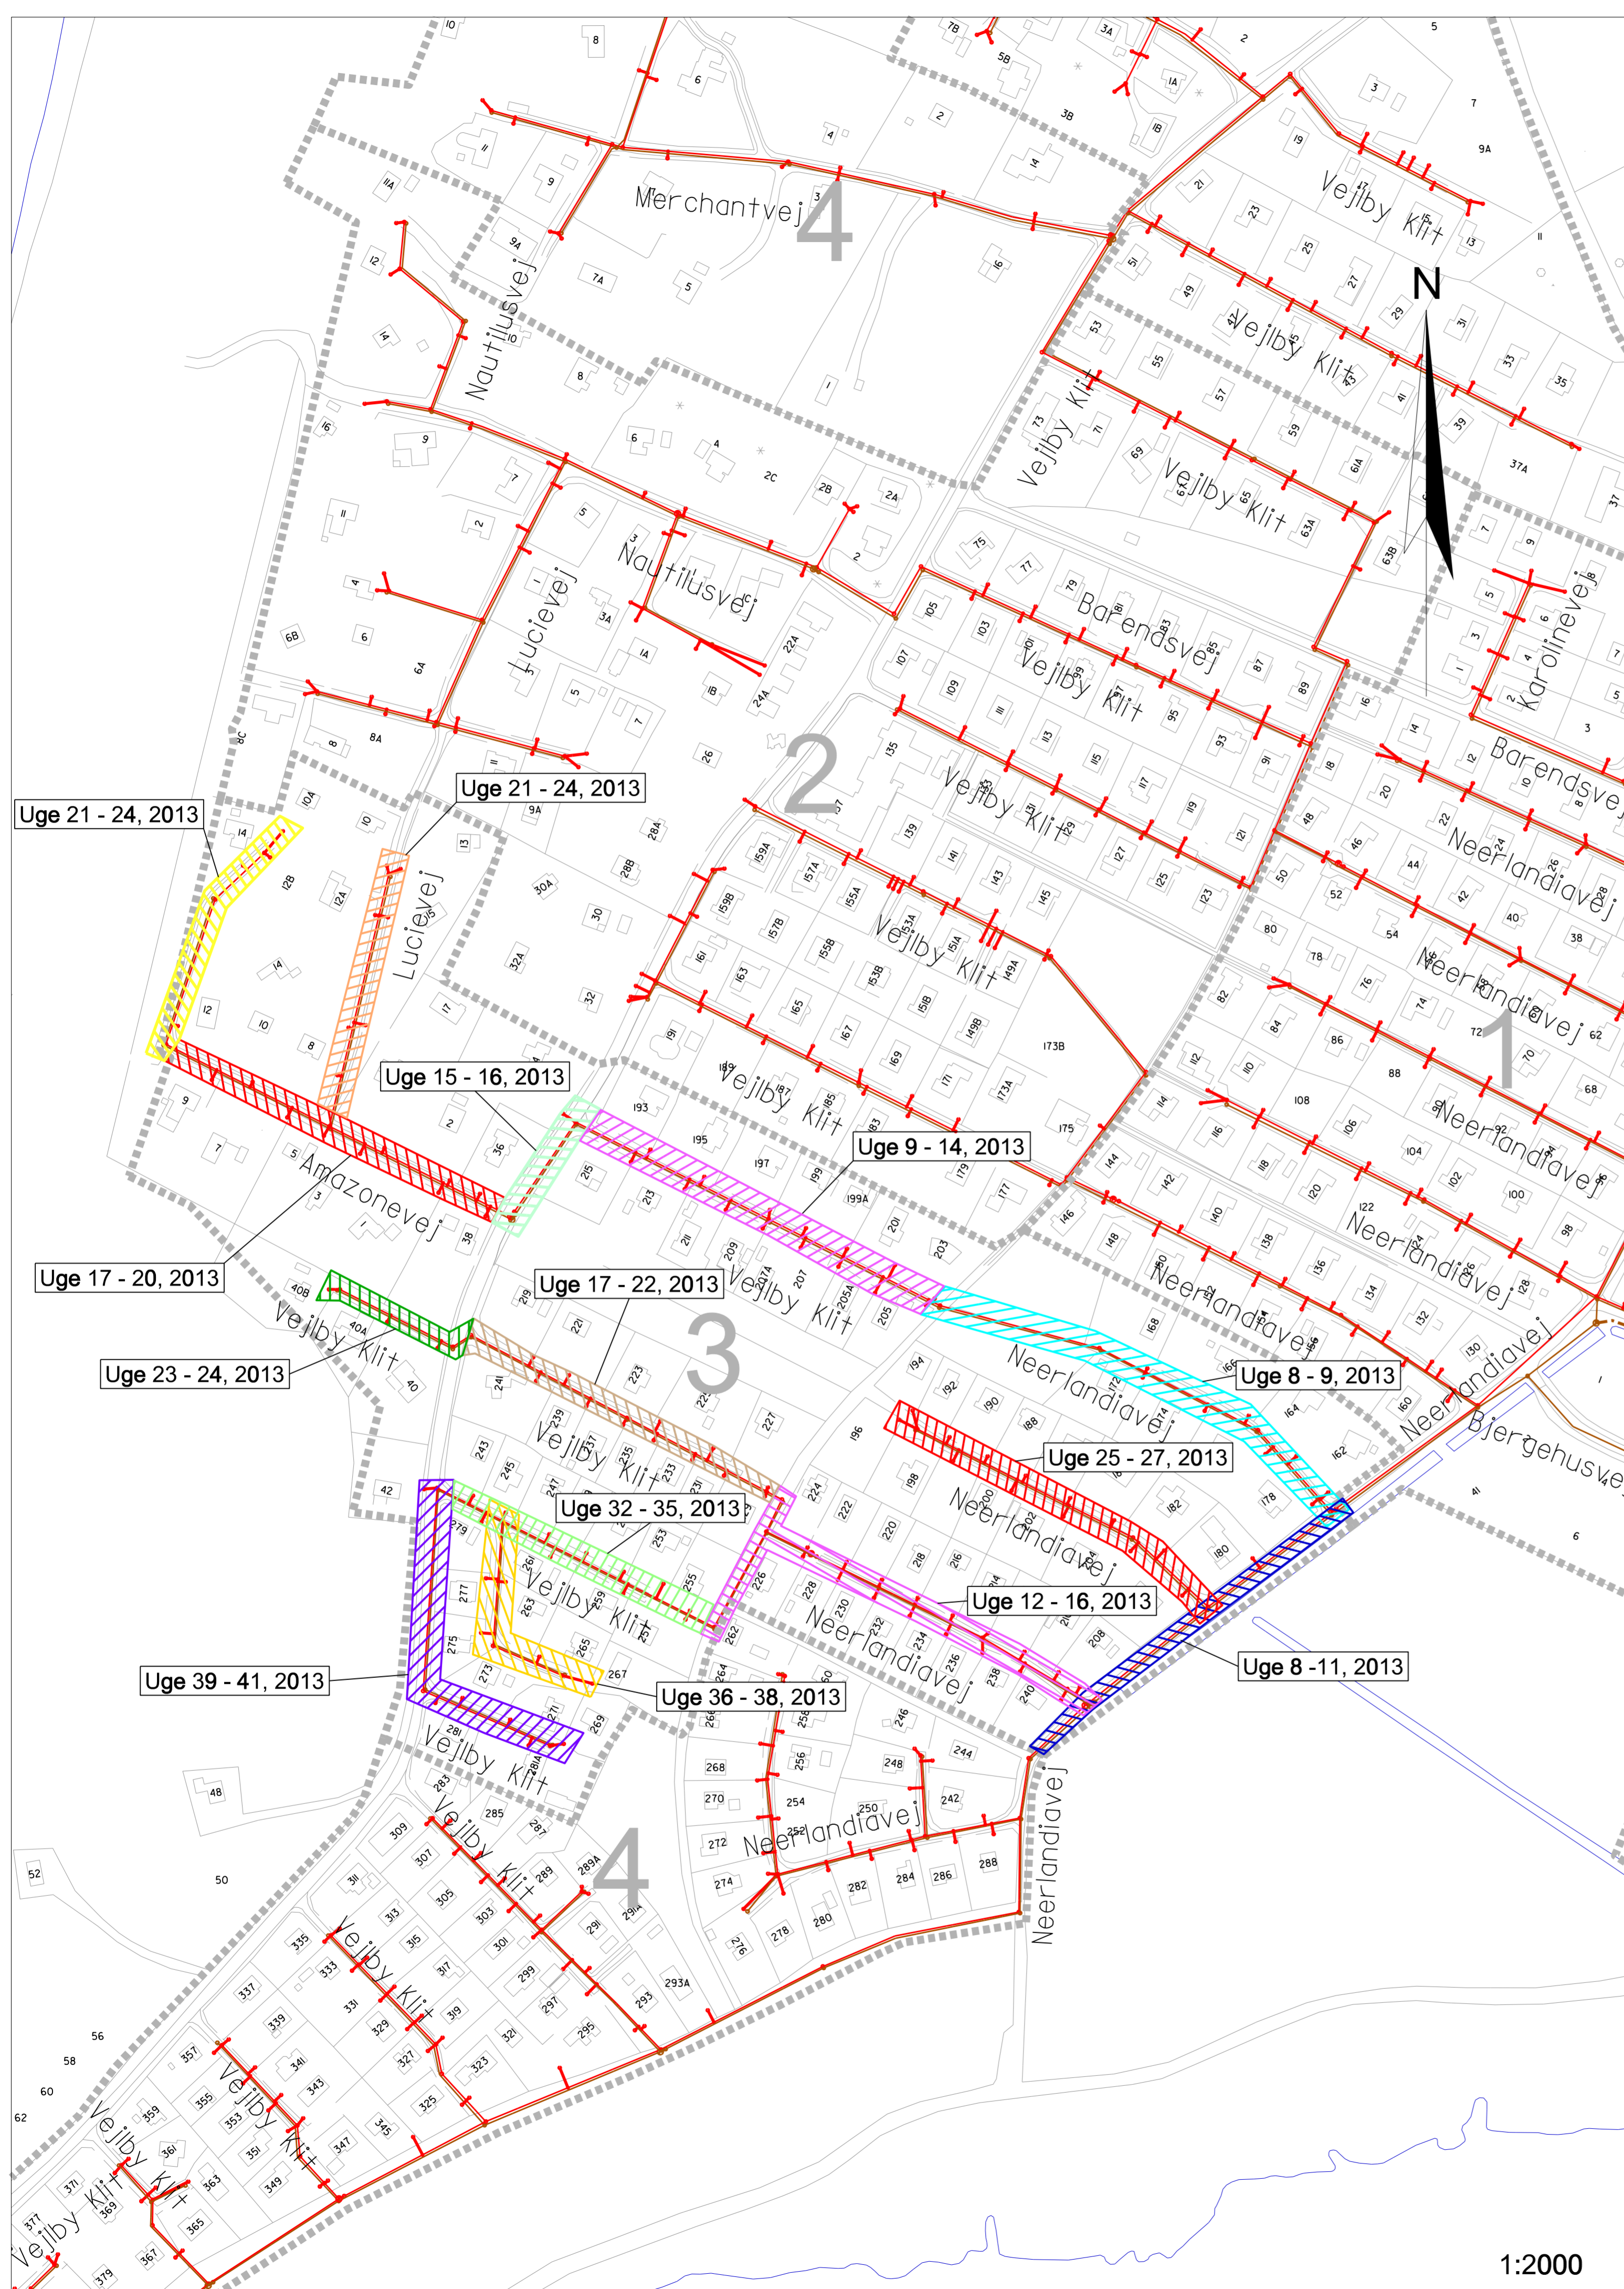

1:2000